
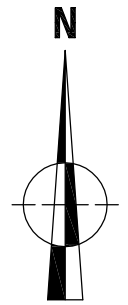


PROVINCIE: LIMBURG
GEMEENTE: Heusden-Zolder
AFDELING: Zolder
SEKTIE:
NR(S): t/p "Circuit Zolder"

OVERZICHTSPLAN PARCOUR

Totale lengte (start - start): 2990m

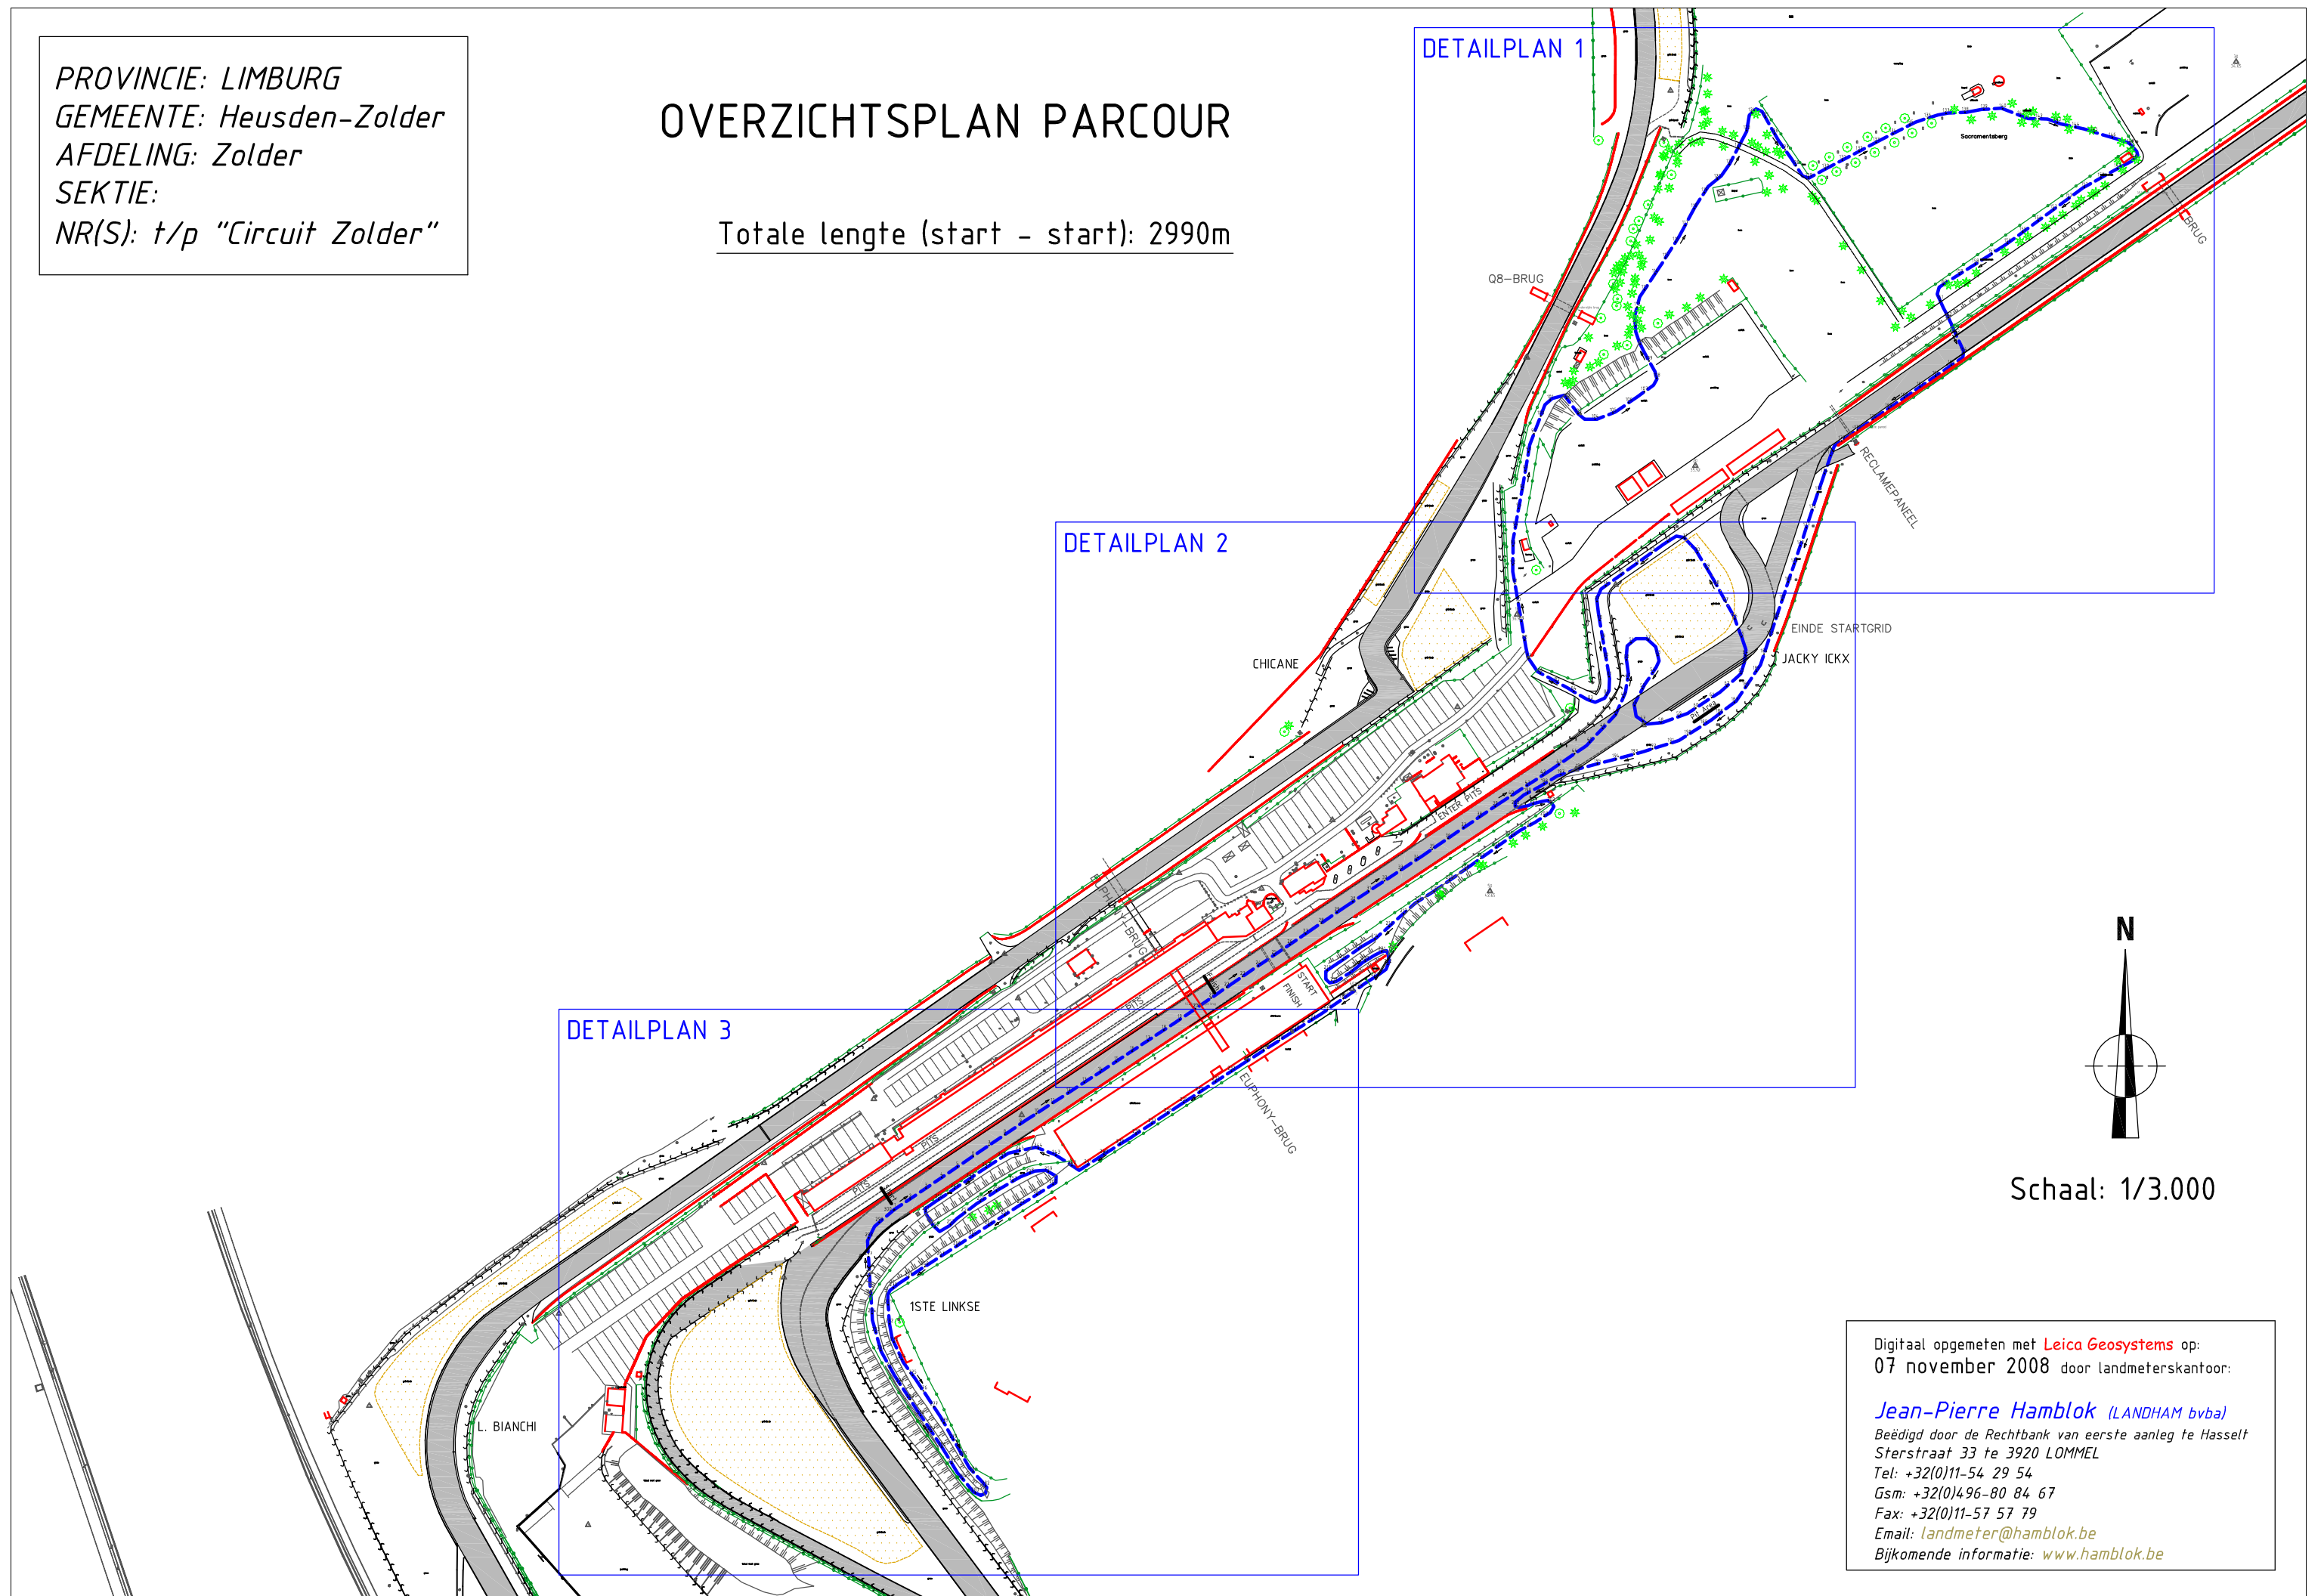

Schaal: 1/3.000

Digitaal opgemeten met **Leica Geosystems** op:
07 november 2008 door landmeterskantoor:
Jean-Pierre Hamblok (LANDHAM bvba)
Beëdigd door de Rechtbank van eerste aanleg te Hasselt
Sterstraat 33 te 3920 LOMMEL
Tel: +32(0)11-54 29 54
Gsm: +32(0)496-80 84 67
Fax: +32(0)11-57 57 79
Email: landmeter@hamblok.be
Bijkomende informatie: www.hamblok.be